
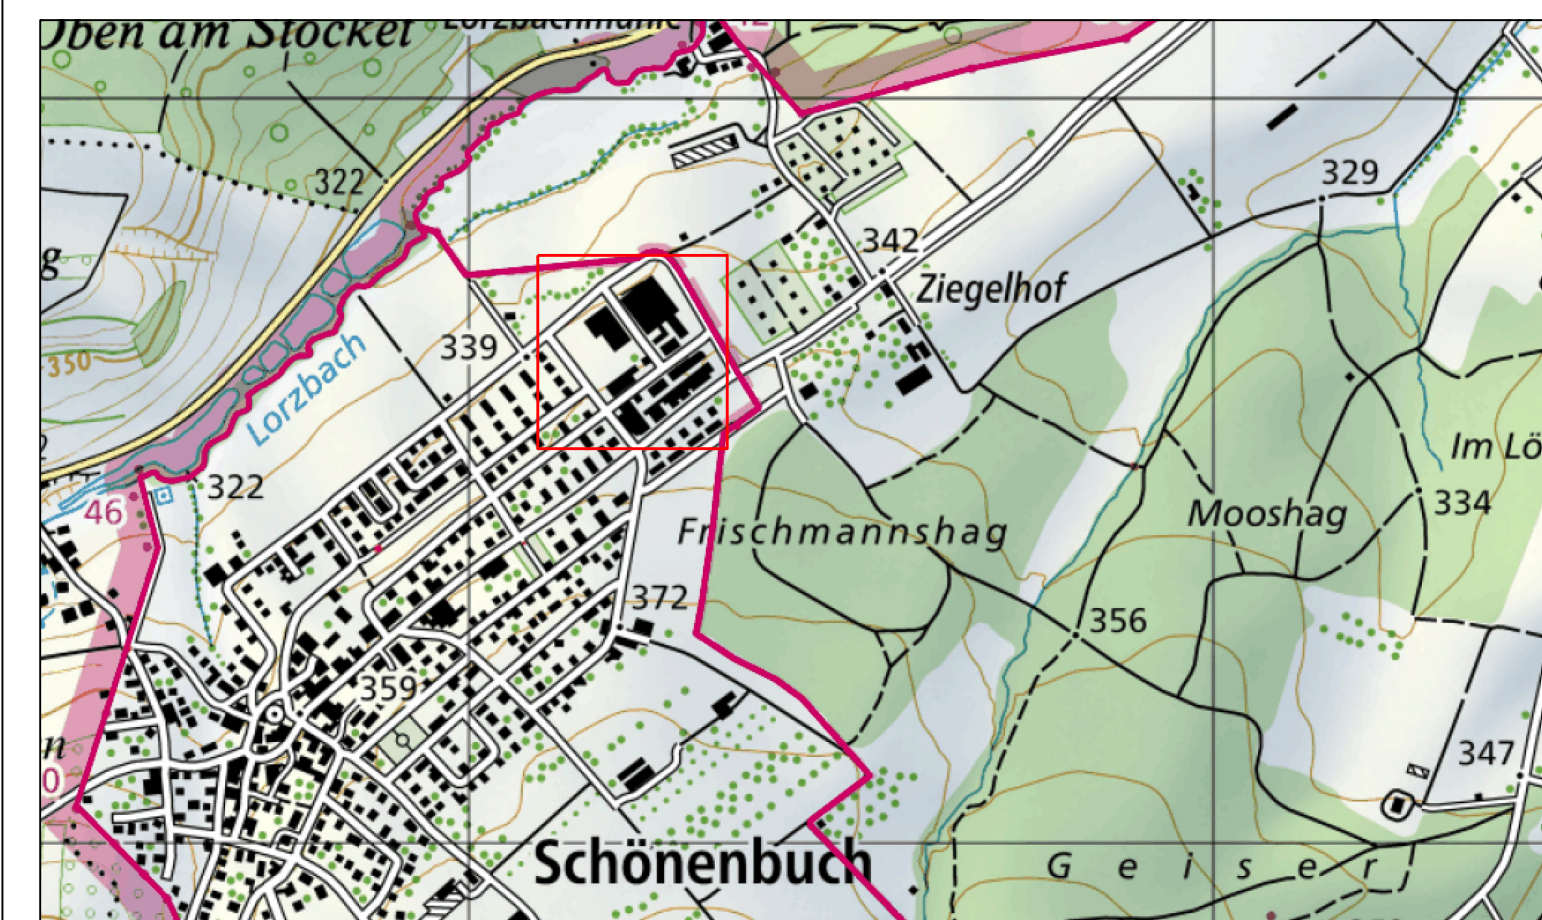
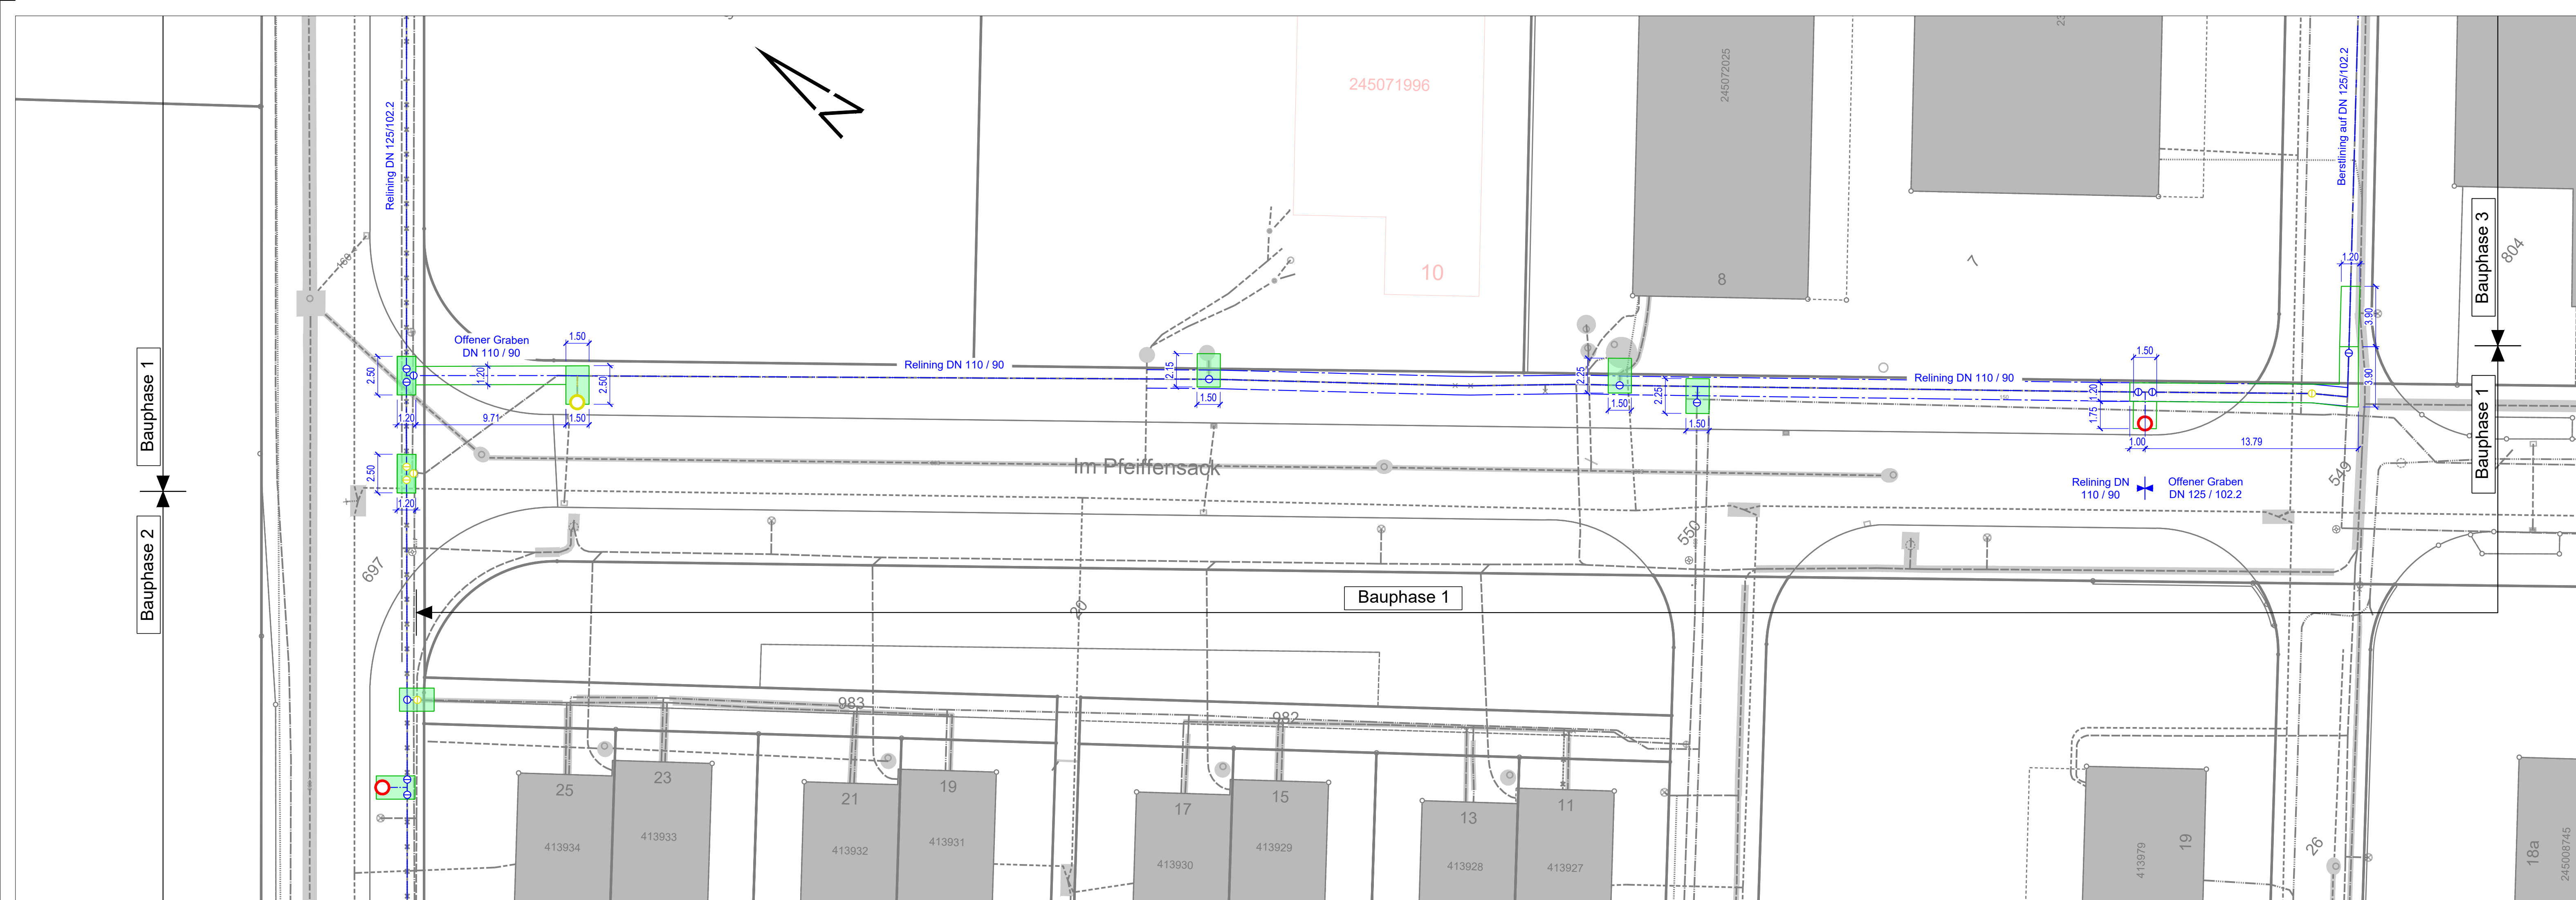
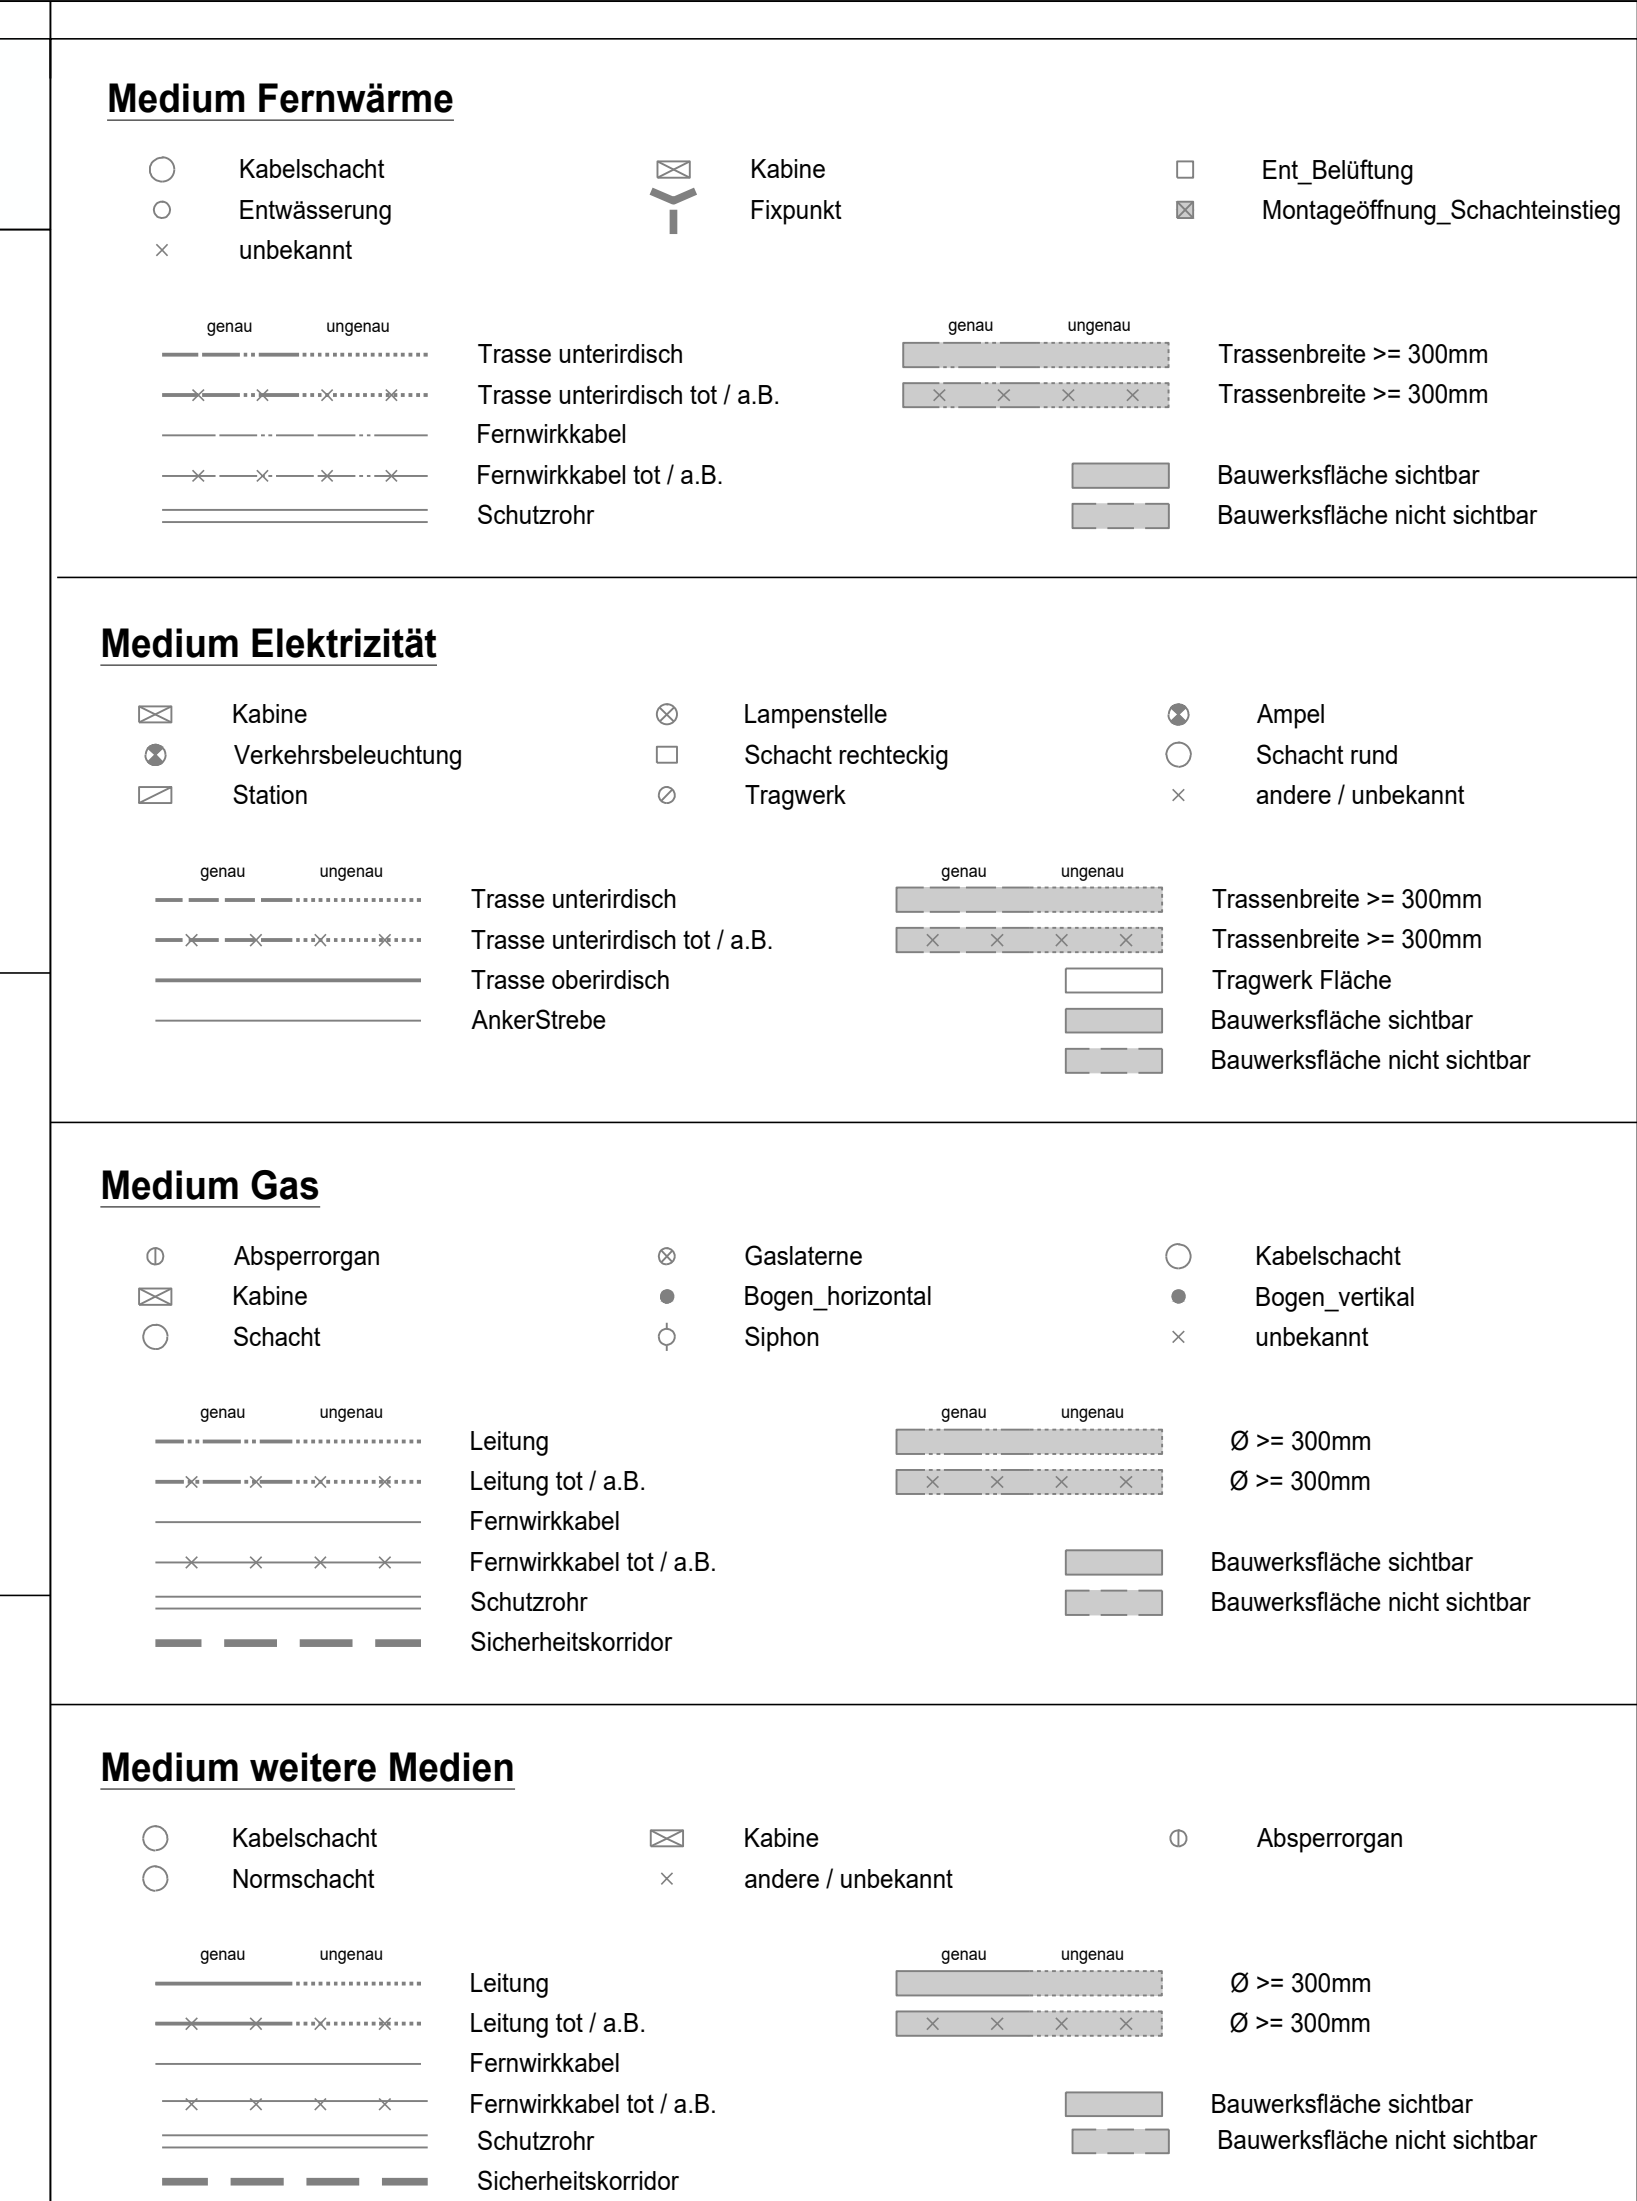


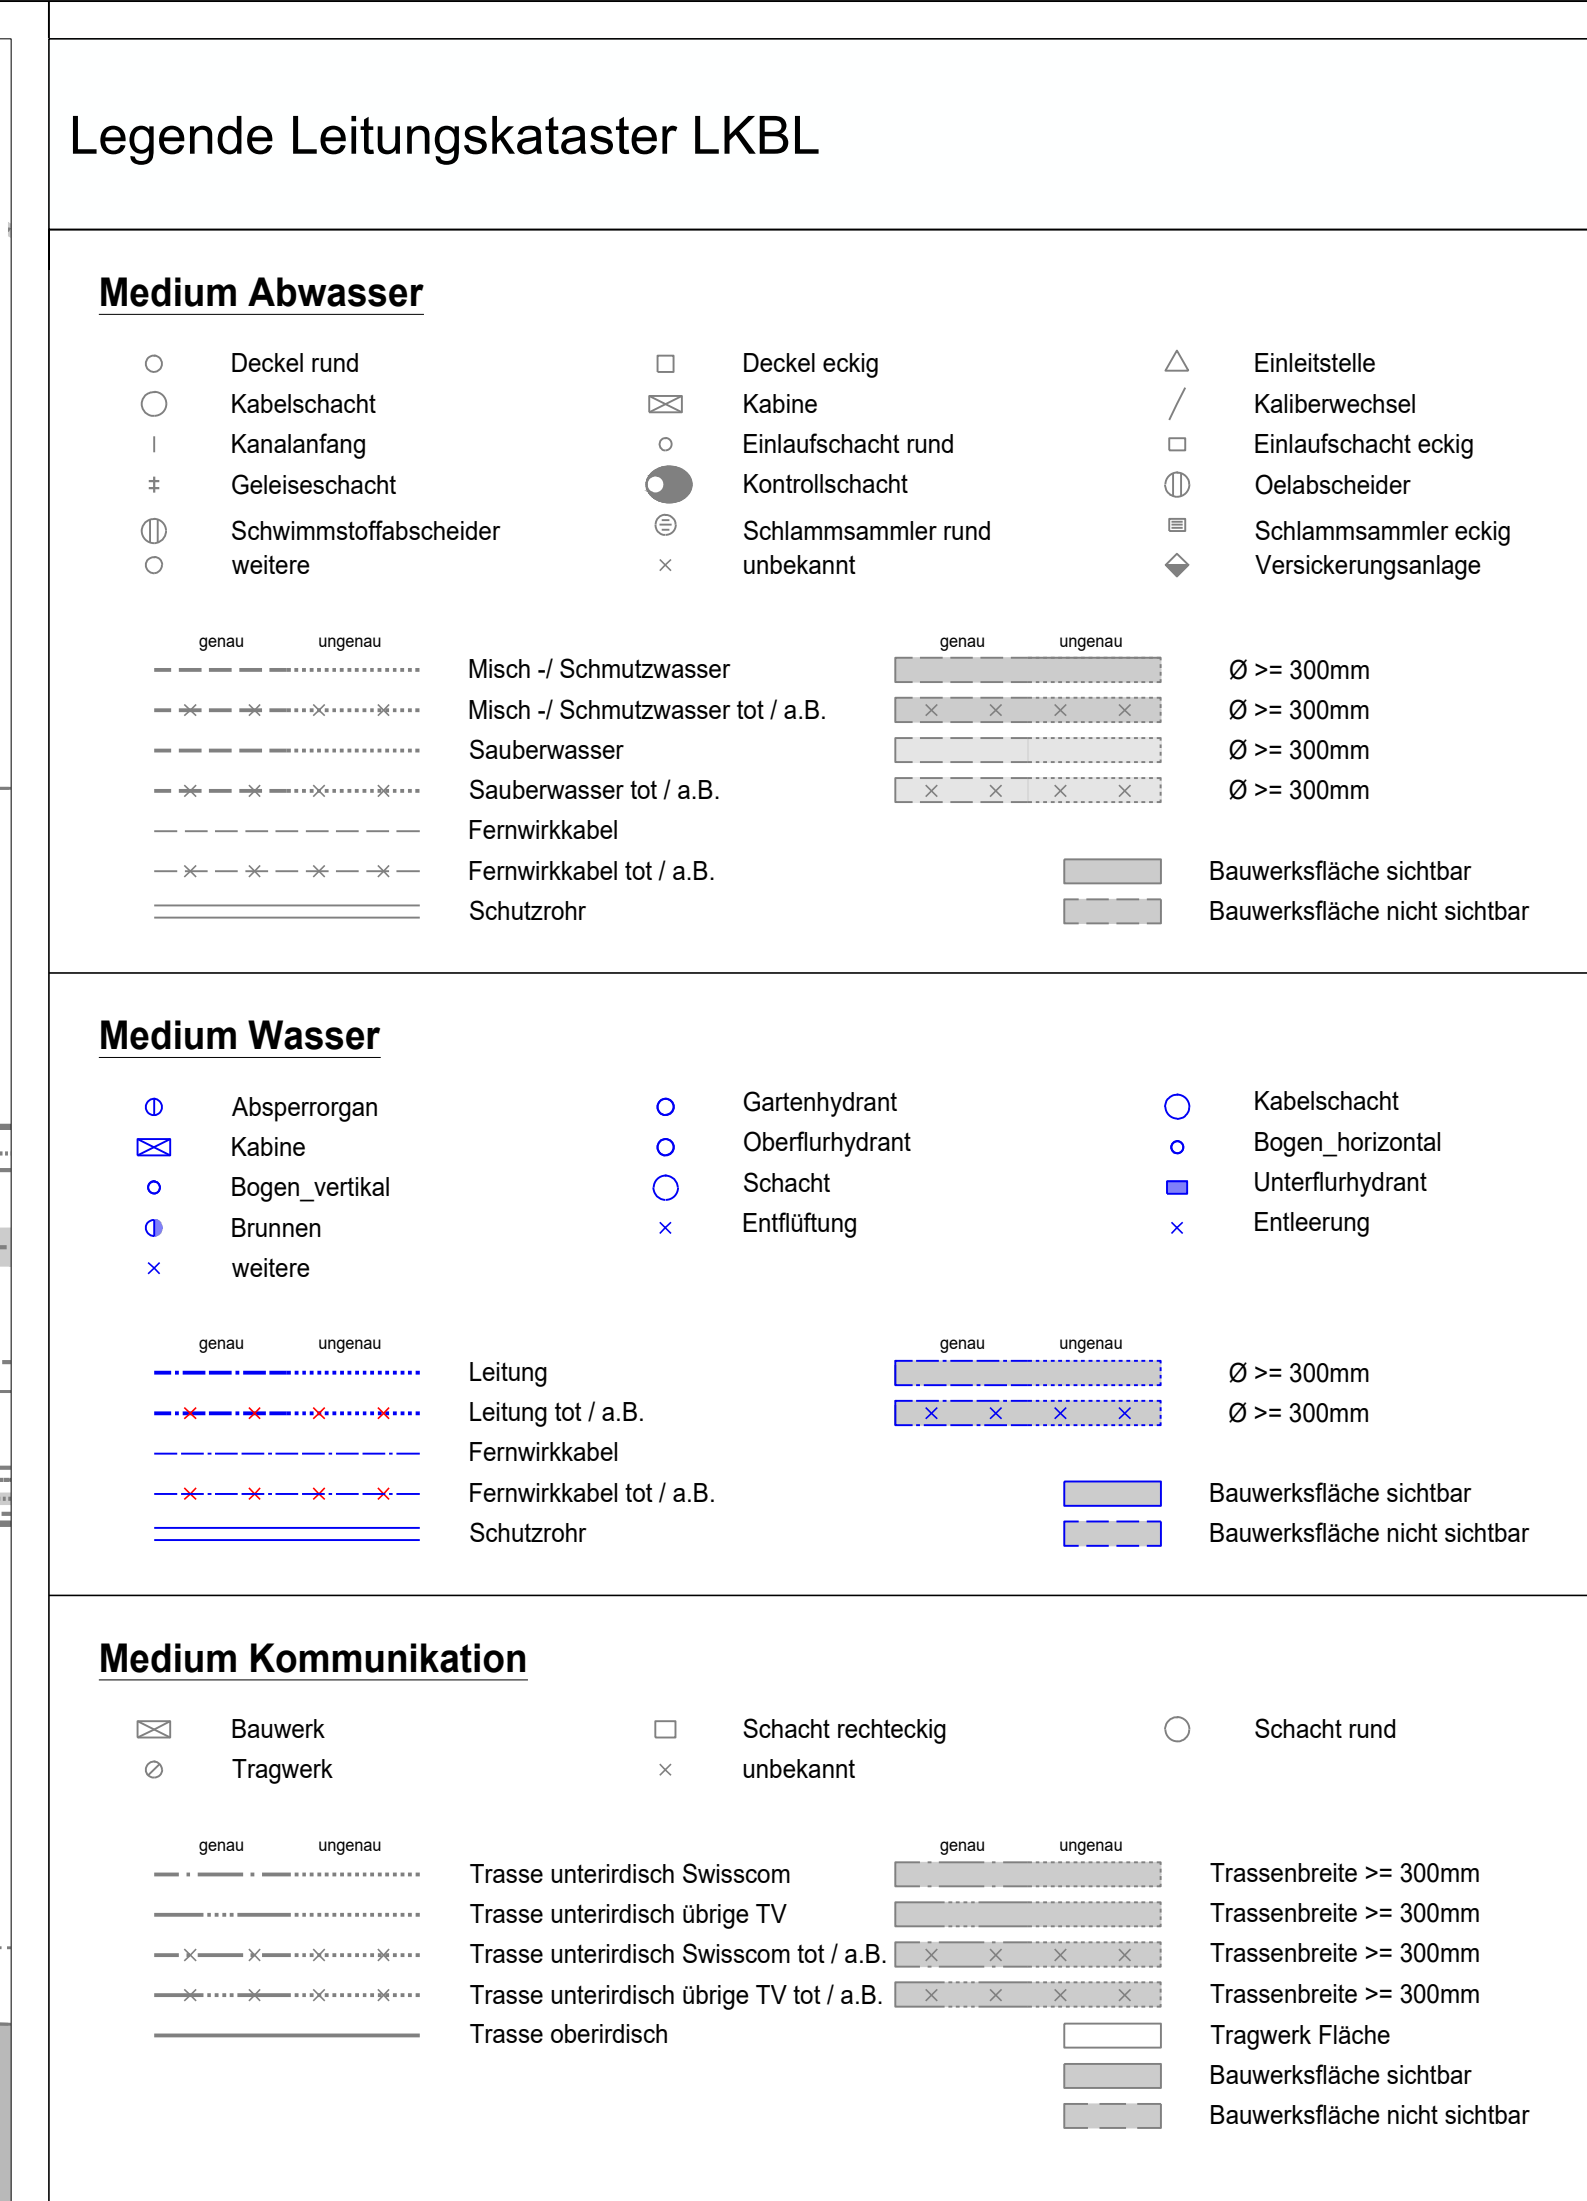

BAUPROJEKT

Gemeinde Schönenbuch

Ersatz Wasserleitung im Gewerbegebiet

Bauphasenplan

Bauphase 1/3

Situation	
-----------	--

INDEX	Datum	Gez.	Gepr.	Freig.
	29.10.2025	TL	MeN	MeN
a	24.11.2025	BMI	MeN	MeN
b				
c				
d				
e				
f				

hierzu:	Masstab:	Format:	e				
Plan Nr.: 10927/0002 Bauphase 2	1:200	105 X 60	f				
Plan Nr.: 10927/0003 Bauphase 3							

AEGERTER & BOSSHARDT Ingenieurbüro A. Aegerter & Dr. O. Bosshardt AG Lustgartenstrasse 6 CH-4052 Basel Telefon +41 61 265 22 22 basel@aeb.ch - www.aeb.ch	AutoCAD	Nr.	Index
		10927/0001	a