
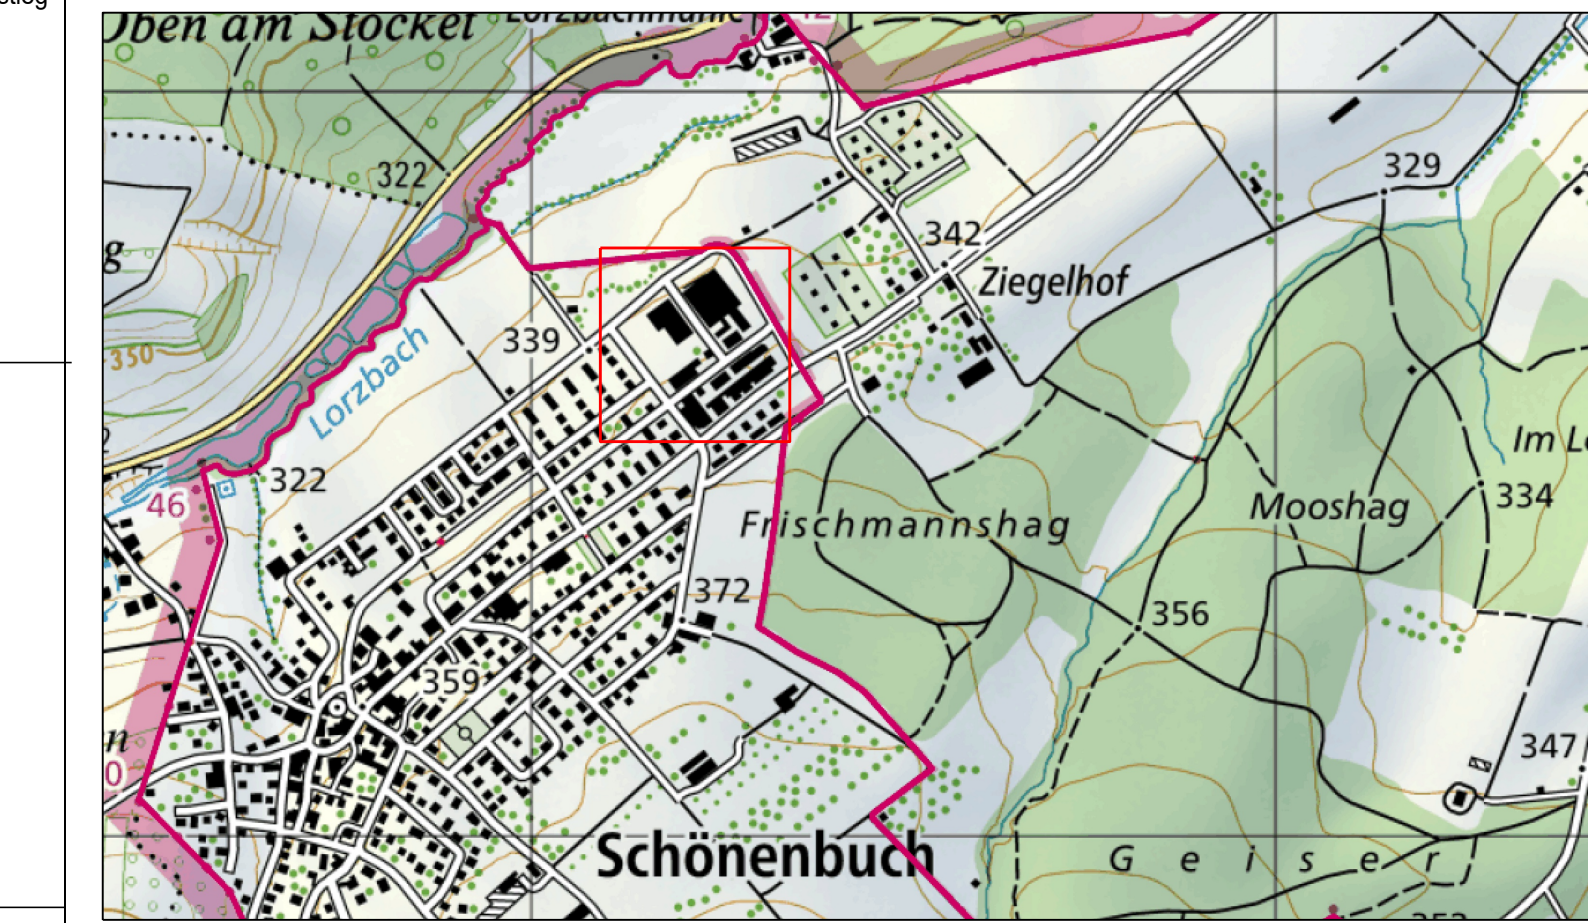
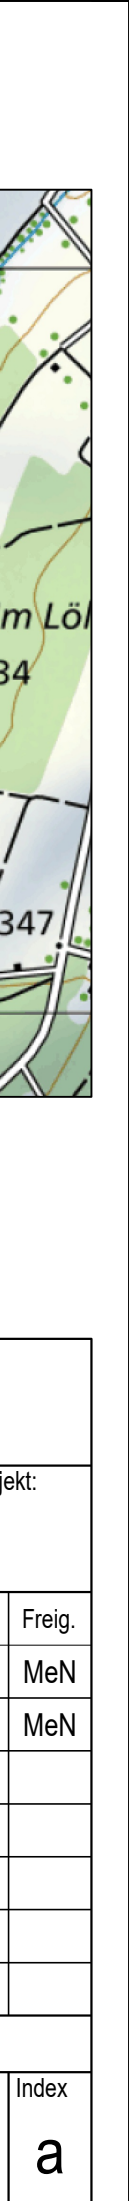
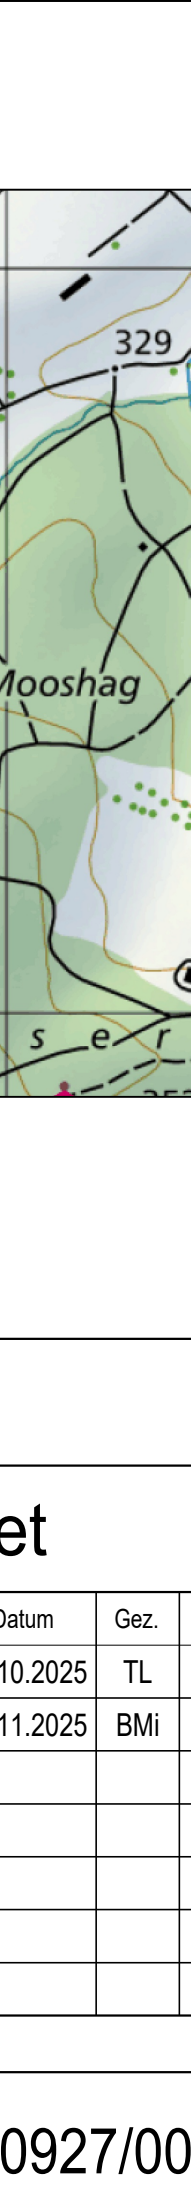
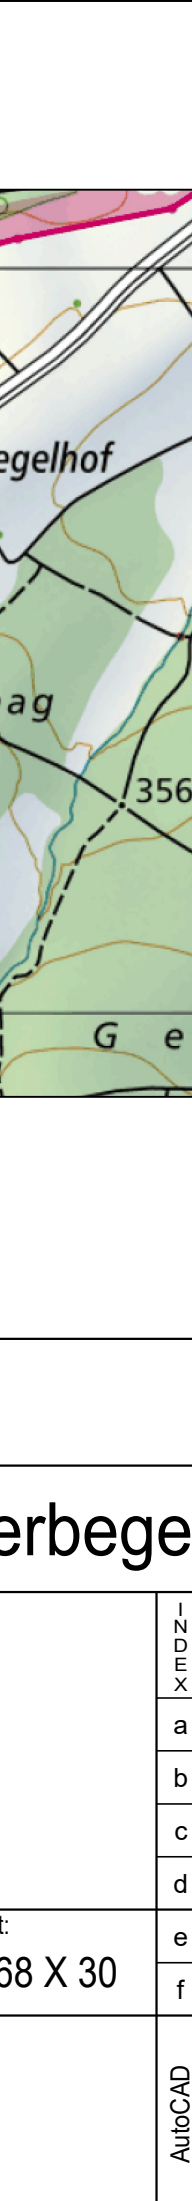
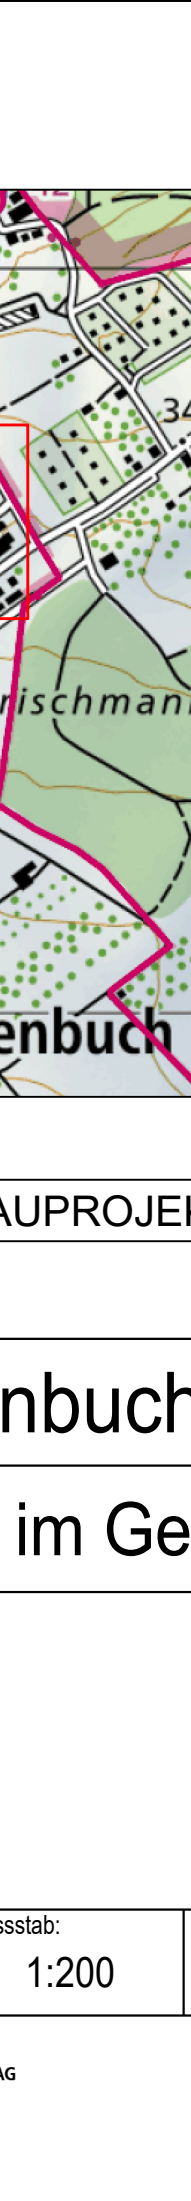
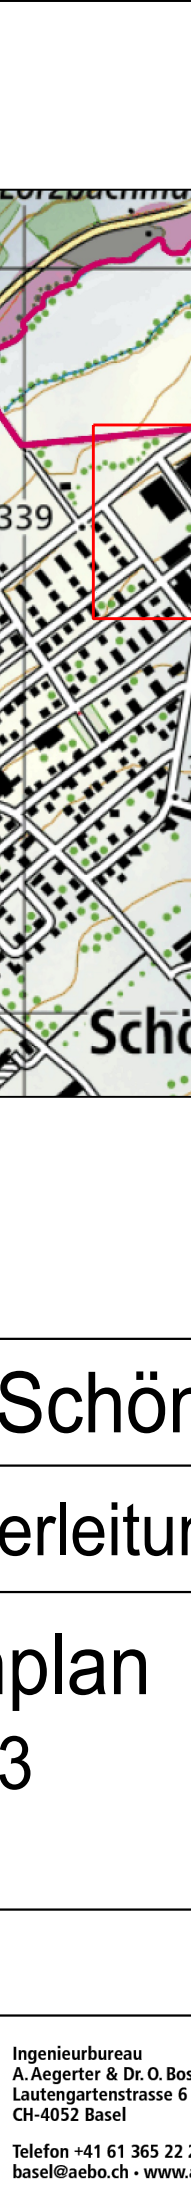
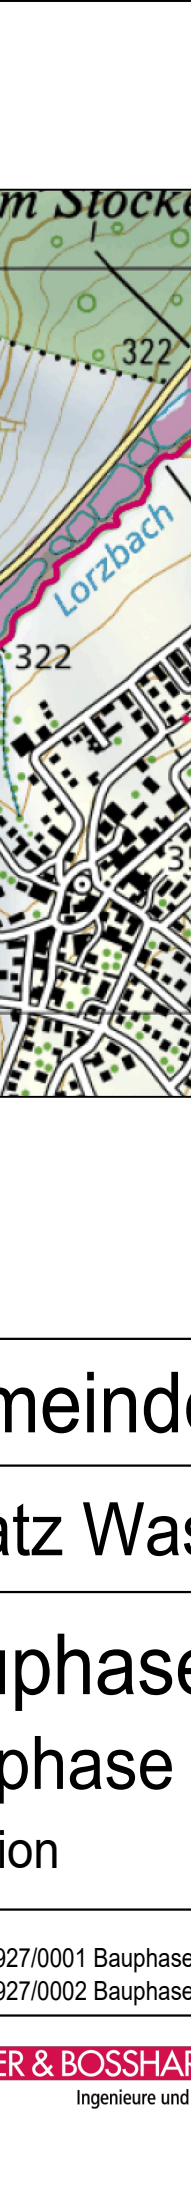
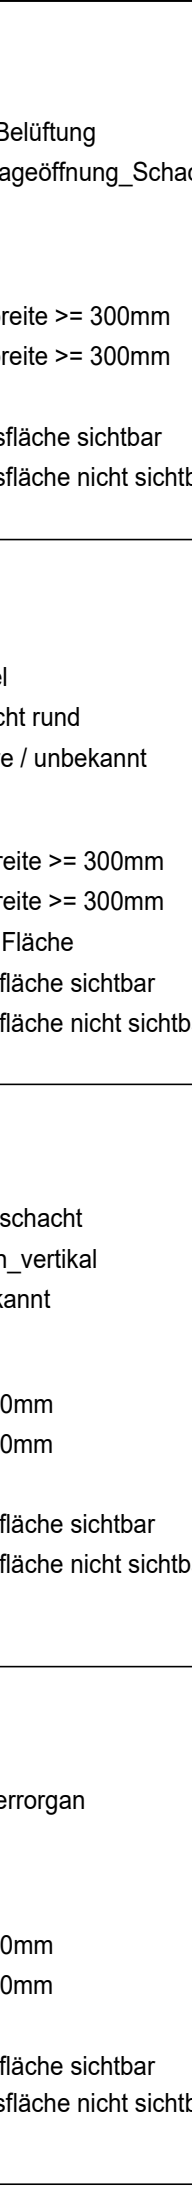
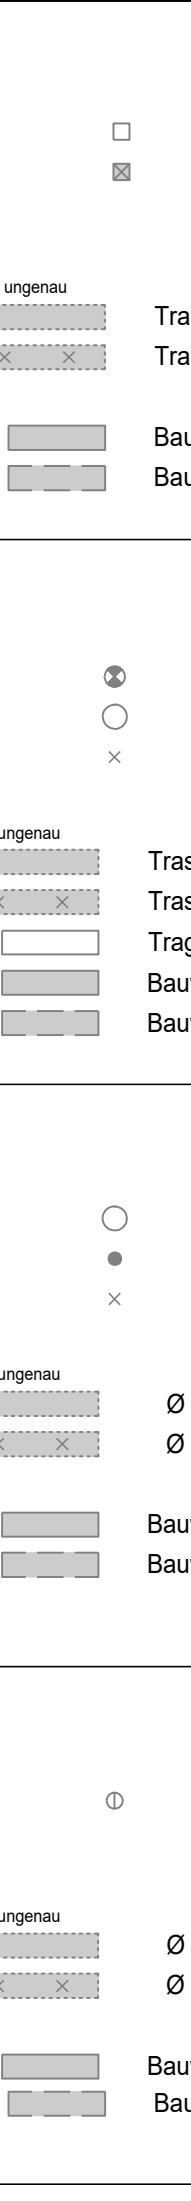
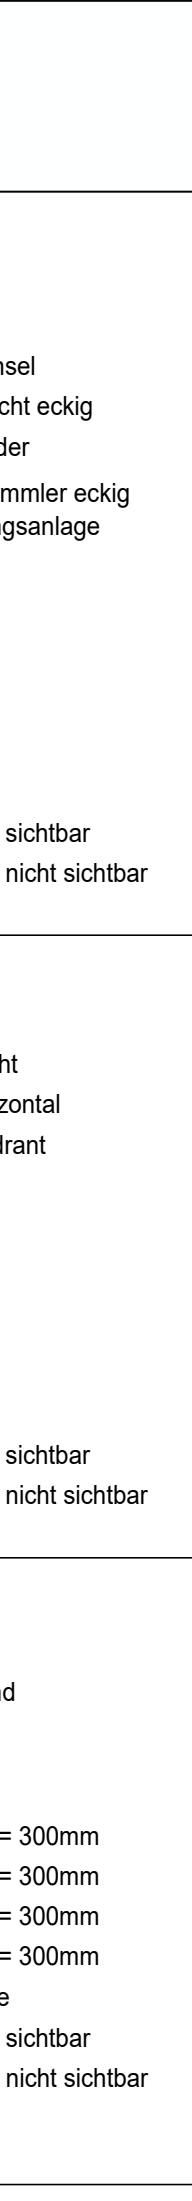
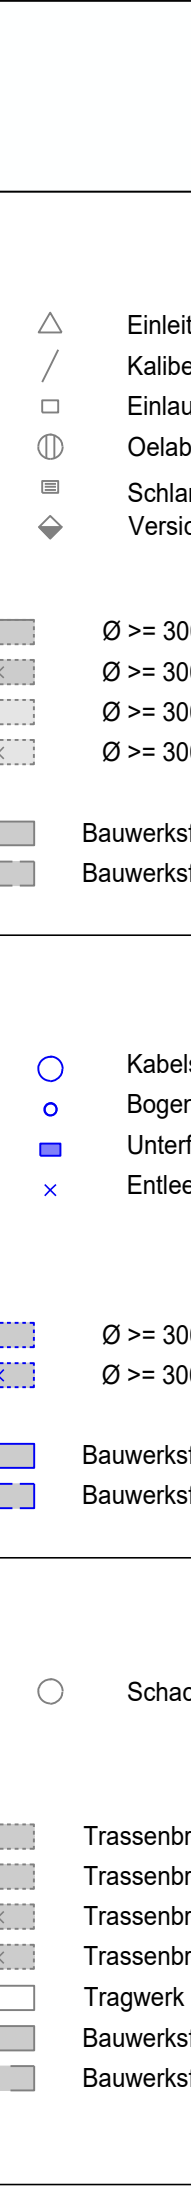
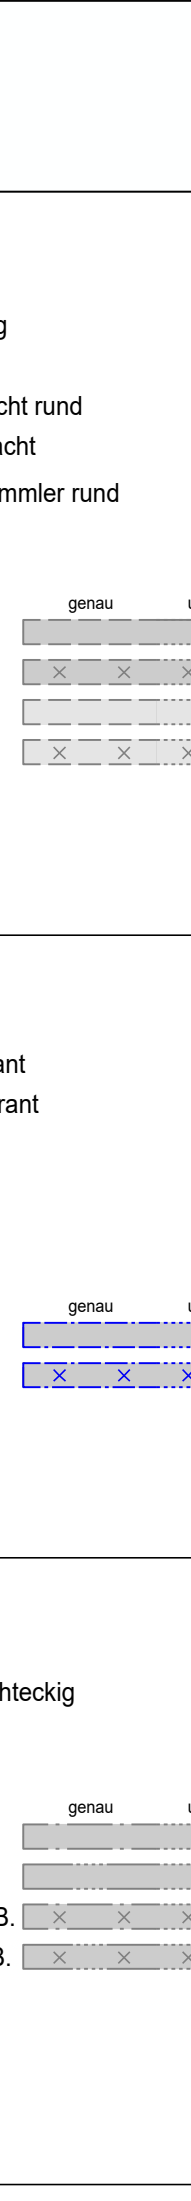
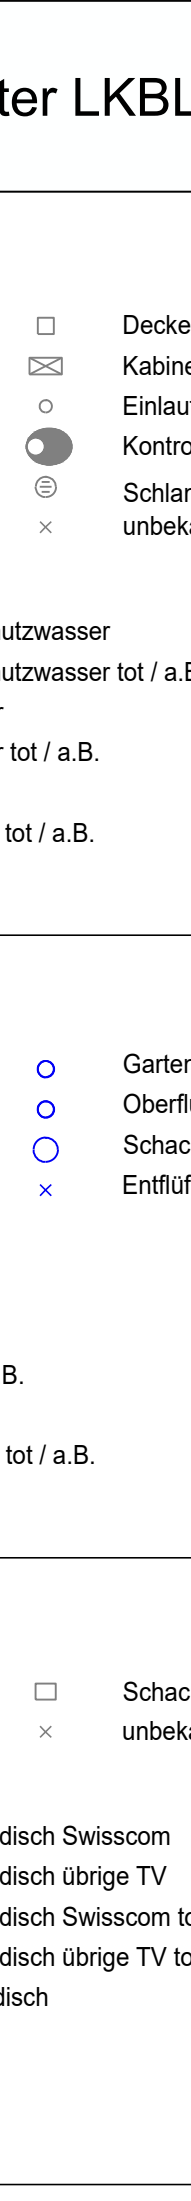
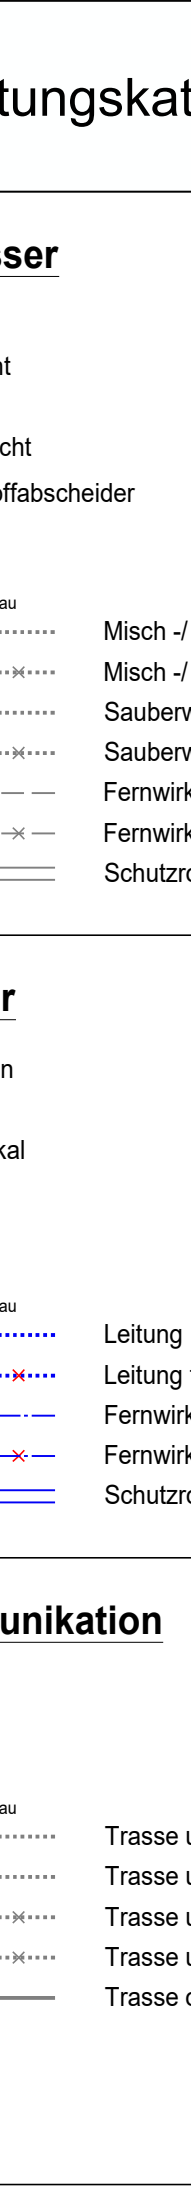
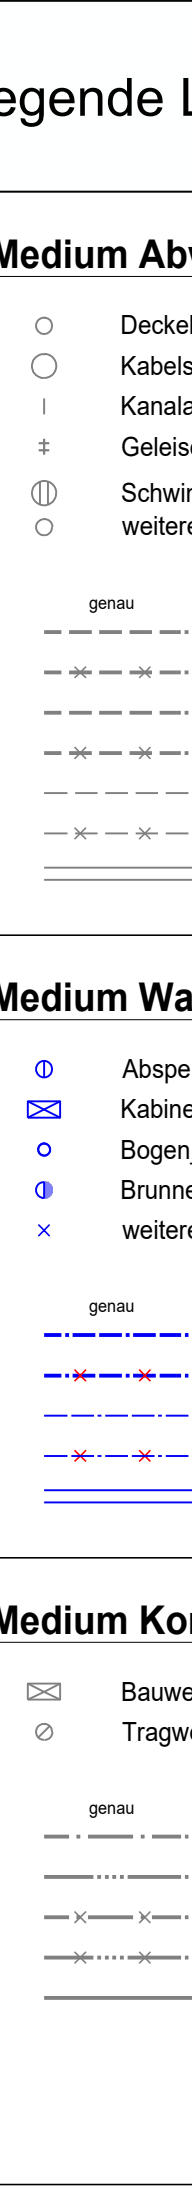


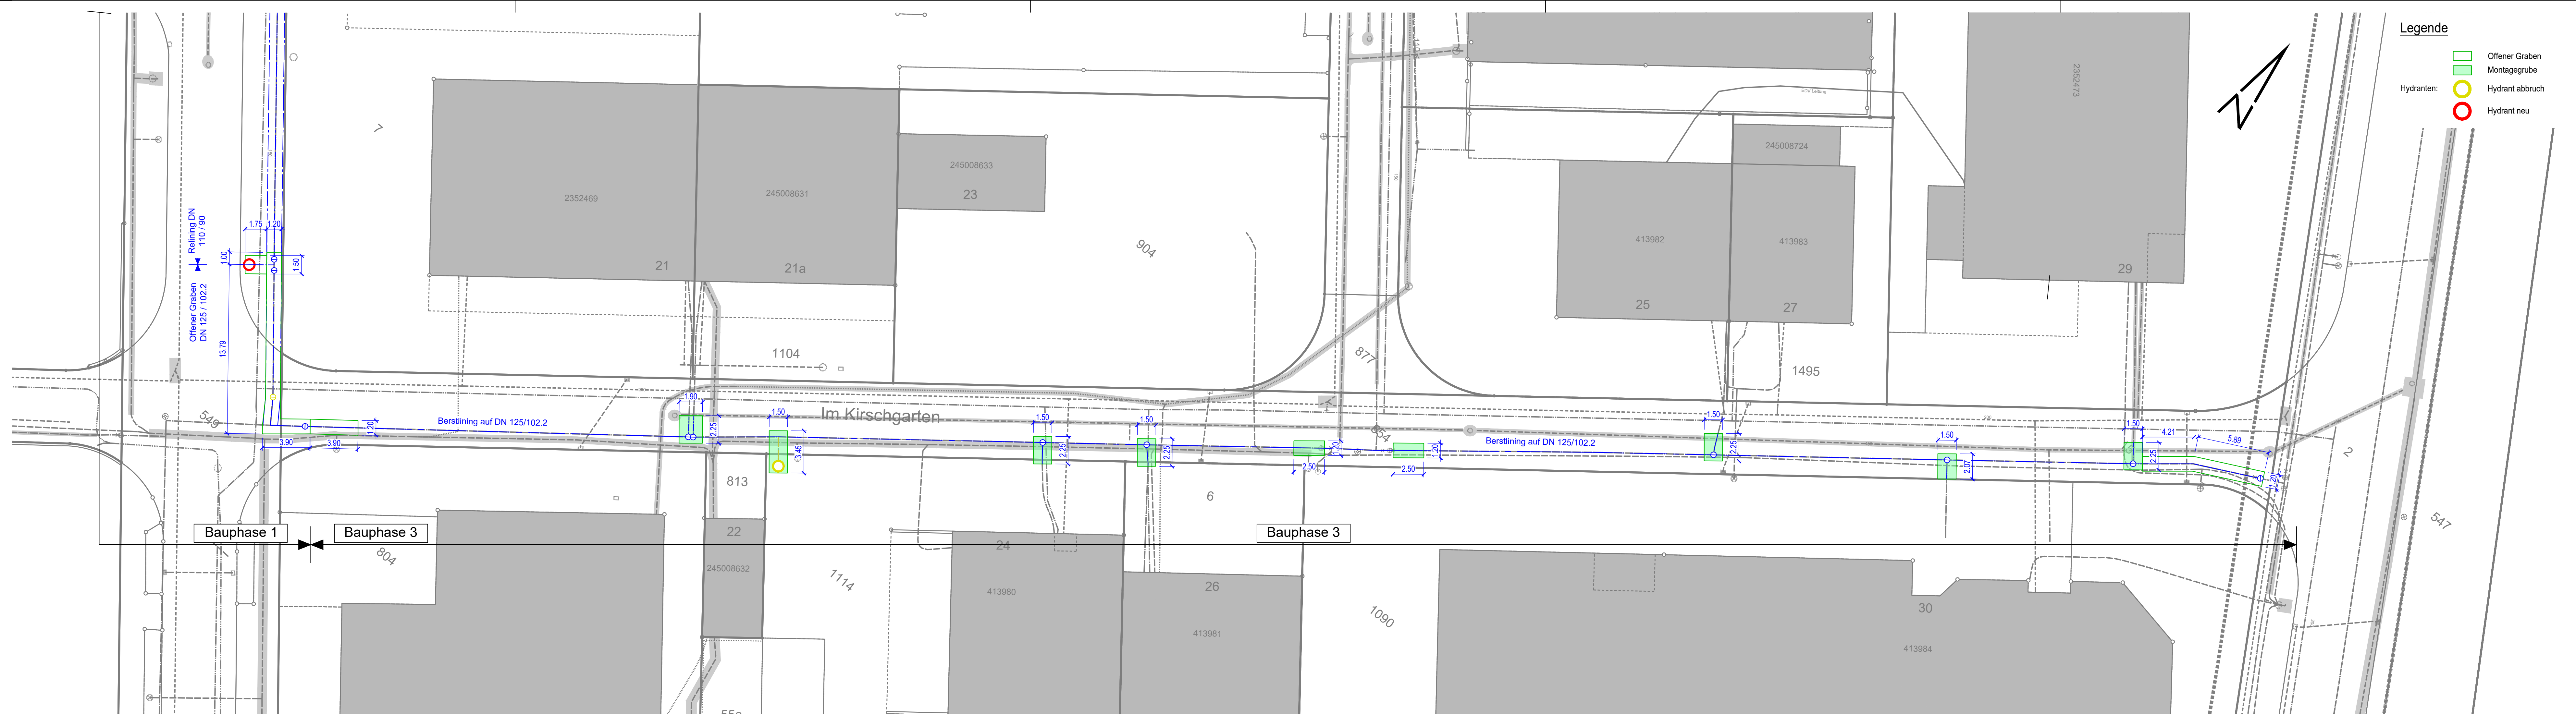

BAUPROJEKT				
Gemeinde Schönenbuch				
Ersatz Wasserleitung im Gewerbegebiet				
Bauphasenplan				
Bauphase 3/3				
Situation				
hierzu: Plan Nr.: 10927/0001 Bauphase 1 Plan Nr.: 10927/0002 Bauphase 2		Masstab: 1:200	Format: 168 X 30	
Ingenieurbureau A. Aegeter & Dr. G. Bosshardt AG Ludwigstrasse 6 CH-4052 Basel Telefon +41 61 365 22 22 basel@aebo.ch - www.aebo.ch		AutCAD Nr. 10927/0003		
		Index a		