


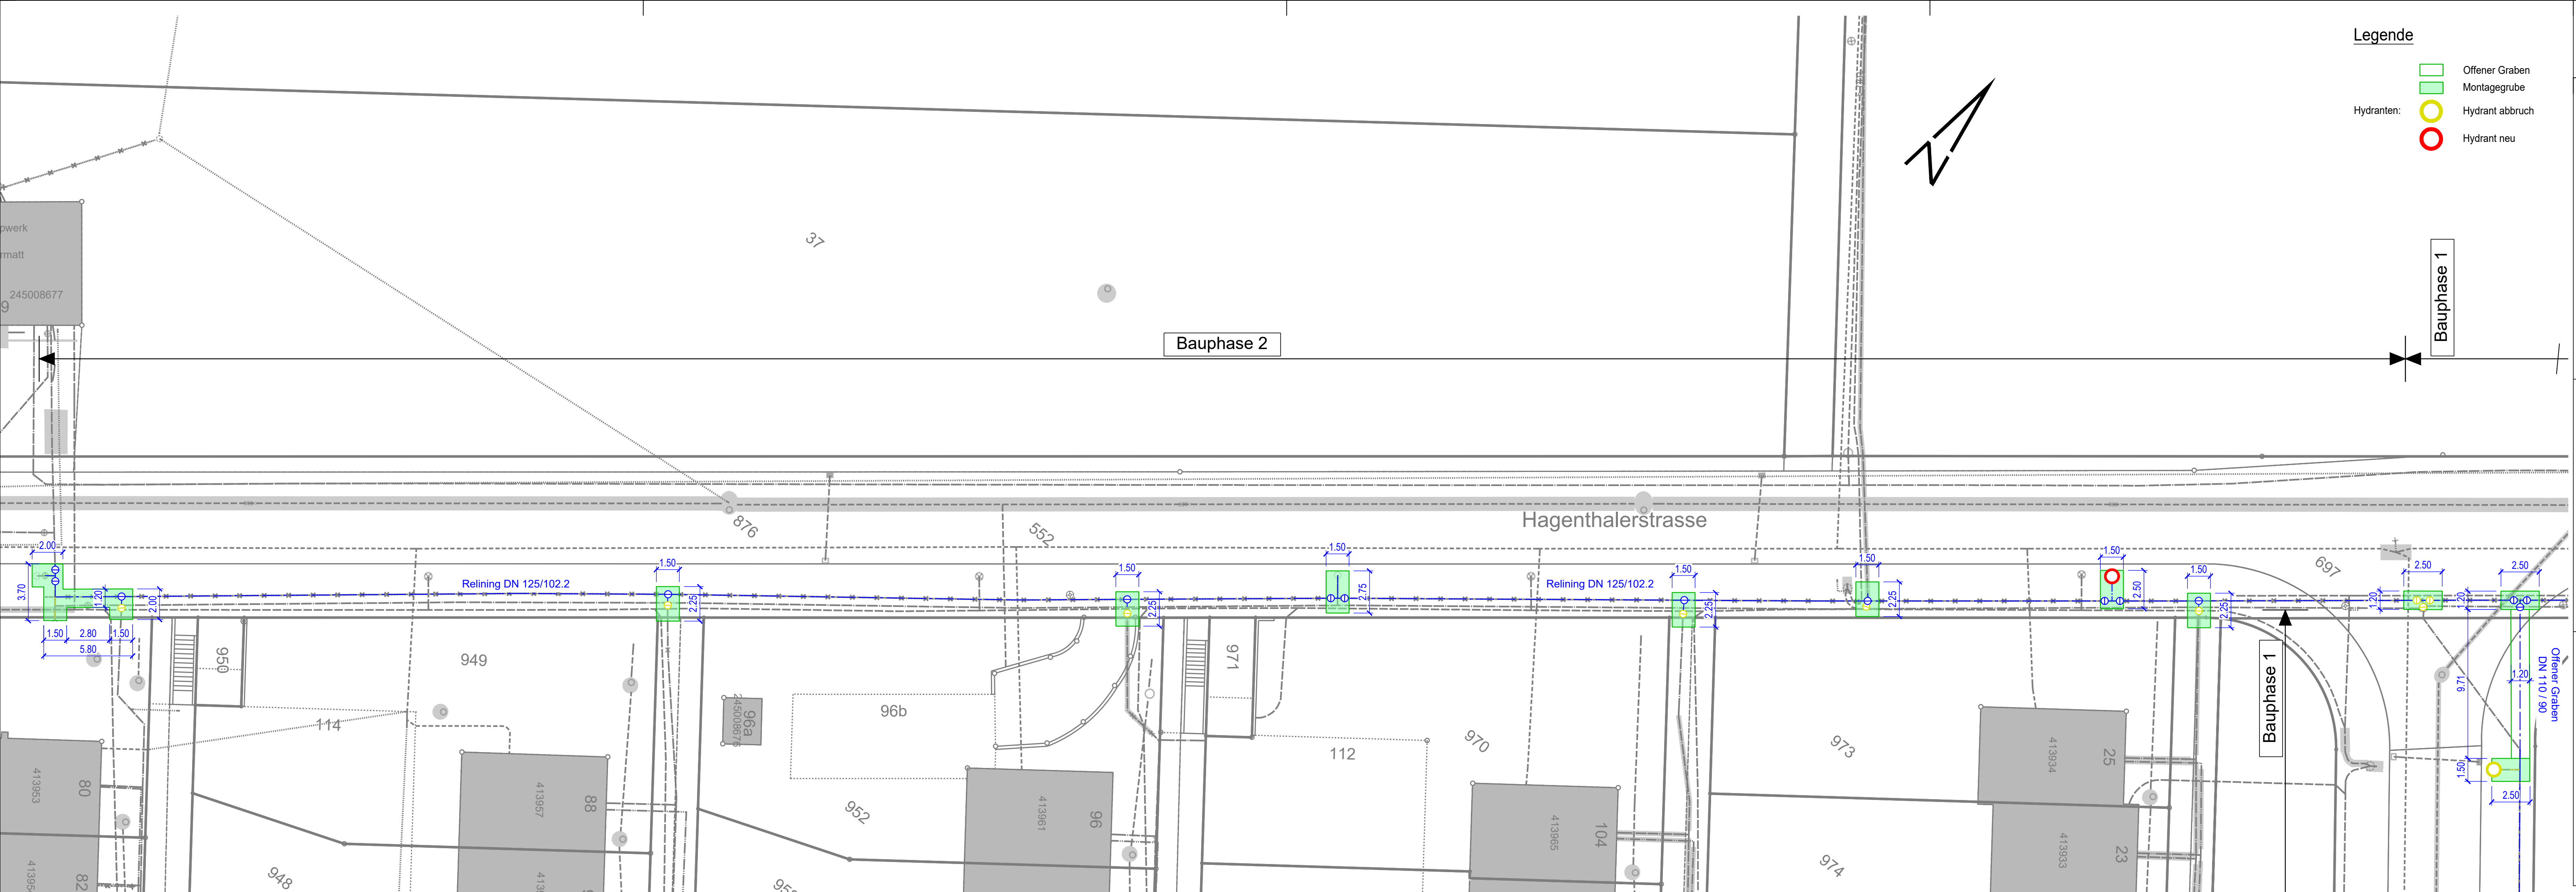

Legende

Hydranten:

- Offener Graben
- Montagegrube
- Hydrant abbruch
- Hydrant neu

Legende Leitungskataster LKBL

Medium Abwasser

- Deckel rund
- Kabine
- Kanalanschluss
- Geleiseschacht
- Schwimmstoffabscheider
- Schuttröhre
- Deckel eckig
- Kabine
- Einlaufschacht rund
- Kontrollschacht
- Schlammsammler rund
- unbekannt
- Einleitstelle
- Kabelwechsel
- Einlaufschacht eckig
- Oelabscheider
- Schlammsammler eckig
- Versickerungsanlage
- Misch-/Schmutzwasser
- Misch-/Schmutzwasser tot / a.B.
- Sauberwasser
- Sauberwasser tot / a.B.
- Fernwirkkabel
- Fernwirkkabel tot / a.B.
- Schuttröhre
- Trassenbreite >= 300mm
- Trassenbreite >= 300mm
- Trassenbreite >= 300mm
- Trassenbreite >= 300mm
- Bauwerksfläche sichtbar
- Bauwerksfläche nicht sichtbar

Medium Wasser

- Absperrorgan
- Kabine
- Bogen vertikal
- Brunnen
- weitere
- Gartenhydrant
- Oberflurhydrant
- Schacht
- Entlüftung
- Kabelschacht
- Bogen horizontal
- Unterflurhydrant
- Entleerung
- Leitung
- Leitung tot / a.B.
- Fernwirkkabel
- Fernwirkkabel tot / a.B.
- Schuttröhre
- Trassenbreite >= 300mm
- Trassenbreite >= 300mm
- Bauwerksfläche sichtbar
- Bauwerksfläche nicht sichtbar

Medium Kommunikation

- Bauwerk
- Tragwerk
- Schacht rechteckig
- unbekannt
- Schacht rund
- Trasse unterirdisch Swisscom
- Trasse unterirdisch übrige TV
- Trasse unterirdisch Swisscom tot / a.B.
- Trasse unterirdisch übrige TV tot / a.B.
- Trasse oberirdisch
- Trassenbreite >= 300mm
- Trassenbreite >= 300mm
- Trassenbreite >= 300mm
- Trassenbreite >= 300mm
- Tragwerk Fläche
- Bauwerksfläche sichtbar
- Bauwerksfläche nicht sichtbar

Medium Fernwärme

- Kabelschacht
- Entwässerung
- unbekannt
- Kabine
- Fixpunkt
- Ent Belüftung
- Montageöffnung Schachteinstieg
- Trasse unterirdisch
- Trasse unterirdisch tot / a.B.
- Fernwirkkabel
- Fernwirkkabel tot / a.B.
- Schuttröhre
- Trassenbreite >= 300mm
- Trassenbreite >= 300mm
- Bauwerksfläche sichtbar
- Bauwerksfläche nicht sichtbar

Medium Elektrizität

- Kabine
- Verkehrsbeleuchtung
- Station
- Lampenstelle
- Schacht rechteckig
- Tragwerk
- Ampel
- Schacht rund
- andere / unbekannt
- Trasse unterirdisch
- Trasse unterirdisch tot / a.B.
- Trasse oberirdisch
- Ankerstrebe
- Trassenbreite >= 300mm
- Trassenbreite >= 300mm
- Tragwerk Fläche
- Bauwerksfläche sichtbar
- Bauwerksfläche nicht sichtbar

Medium Gas

- Absperrorgan
- Kabine
- Schacht
- Gaslaterne
- Bogen horizontal
- Siphon
- Kabelschacht
- Bogen vertikal
- unbekannt
- Leitung
- Leitung tot / a.B.
- Fernwirkkabel
- Fernwirkkabel tot / a.B.
- Schuttröhre
- Sicherheitskorridor
- Trassenbreite >= 300mm
- Trassenbreite >= 300mm
- Bauwerksfläche sichtbar
- Bauwerksfläche nicht sichtbar

Medium weitere Medien

- Kabelschacht
- Normschacht
- Kabine
- andere / unbekannt
- Absperrorgan
- Leitung
- Leitung tot / a.B.
- Fernwirkkabel
- Fernwirkkabel tot / a.B.
- Schuttröhre
- Sicherheitskorridor
- Trassenbreite >= 300mm
- Trassenbreite >= 300mm
- Bauwerksfläche sichtbar
- Bauwerksfläche nicht sichtbar

BAUPROJEKT

Gemeinde Schönenbuch

Ersatz Wasserleitung im Gewerbegebiet

Bauphasenplan

Bauphase 2/3

Situation

	Datum	Gez.	Gepr.	Freig.
a	29.10.2025	TL	MeN	MeN
b	24.11.2025	BMI	MeN	MeN
c				
d				
e				
f				

	Nr.	Index
10927/0002	a	

hierzu:
Plan Nr.: 10927/0001 Bauphase 1
Plan Nr.: 10927/0003 Bauphase 3

Masstab: MeN
Format: 147 X 30

AEGERTER & BOSSHARDT
Ingenieurbureau
A. Aegerter & Dr. O. Bosshardt AG
Lautengartenstrasse 6
CH-4052 Basel
Telefon +41 61 365 22 22
basel@aebo.ch - www.aebo.ch

Ingenieure und Planer

AutoCAD

L:\10_dml\10_produkktiv\10000\10927\01_autocad\32_bauprojekt\master\10927_0001.dwg - Breiter